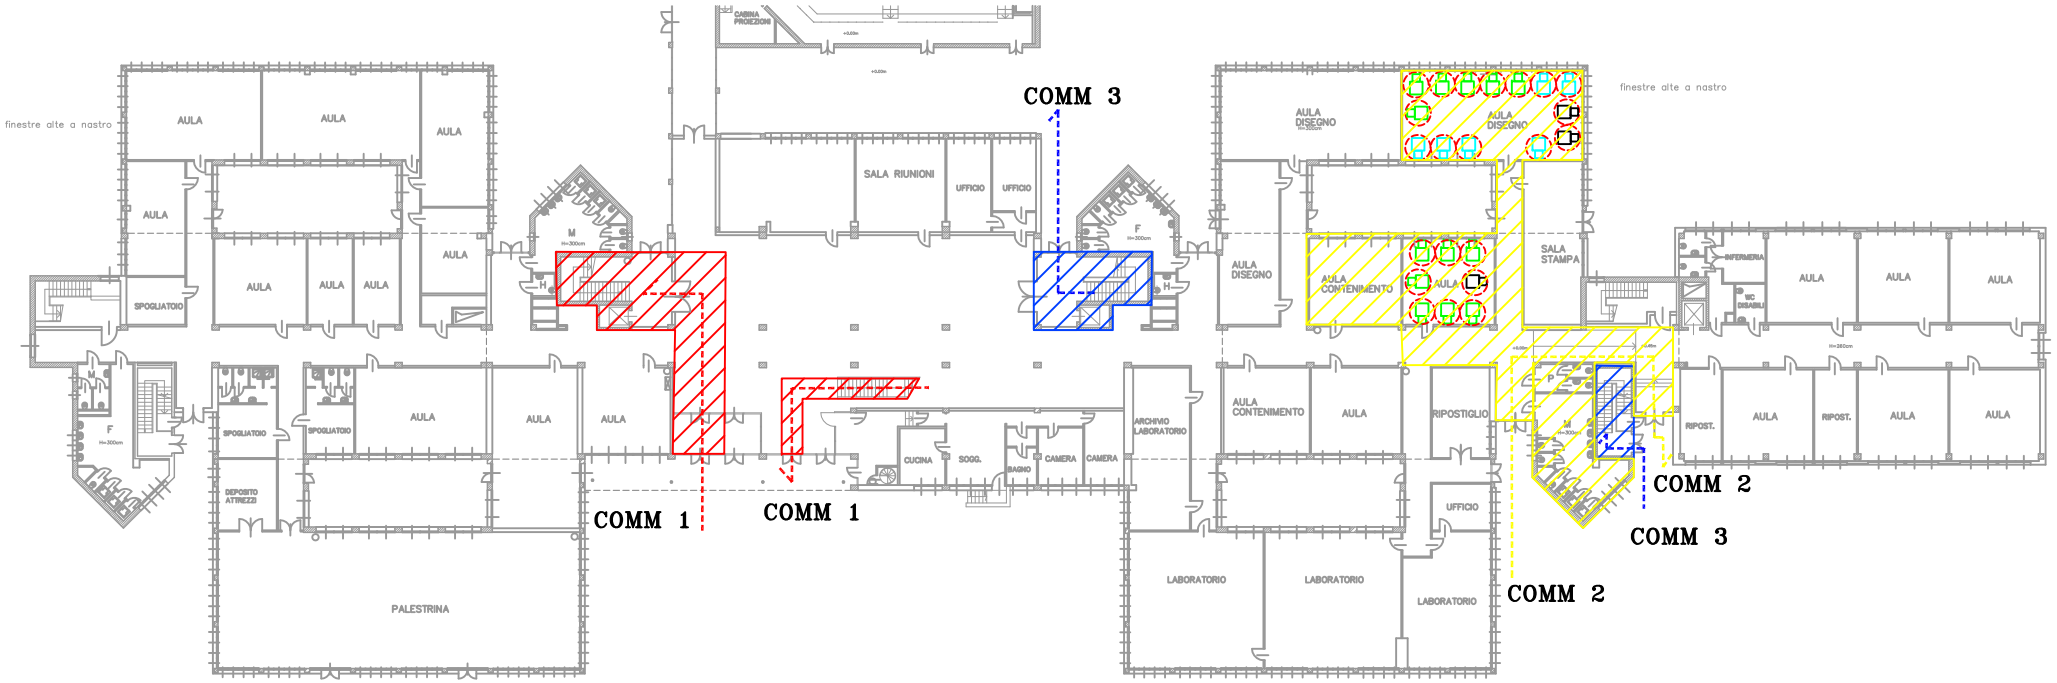
finestre alte a nastro
AULA
AULA
AULA
AULA
AULA
AULA
AULA
AULA
SPOGLIATOIO
SPOGLIATOIO
SPOGLIATOIO
DEPOSITO ATTREZZI
PALESTRINA
CABINA PROIEZIONI
SALA RIUNIONI
UFFICIO
UFFICIO
CUCINA
SOGG.
BAGNO
CAMERA
CAMERA
ARCHIVIO LABORATORIO
COMM 1
COMM 1
COMM 3
AULA DISEGNO
AULA DISEGNO
AULA DISEGNO
AULA CONTENIMENTO
AULA CONTENIMENTO
AULA
SALA STAMPA
RIPOSTIGLIO
UFFICIO
LABORATORIO
LABORATORIO
LABORATORIO
COMM 2
COMM 2
COMM 3
finestre alte a nastro
INFERMERIA
WC DISABILI
AULA
AULA
AULA
RIPOST.
AULA
RIPOST.
AULA
AULA